


Video – 1 Steigleitung – zentrale Speisung

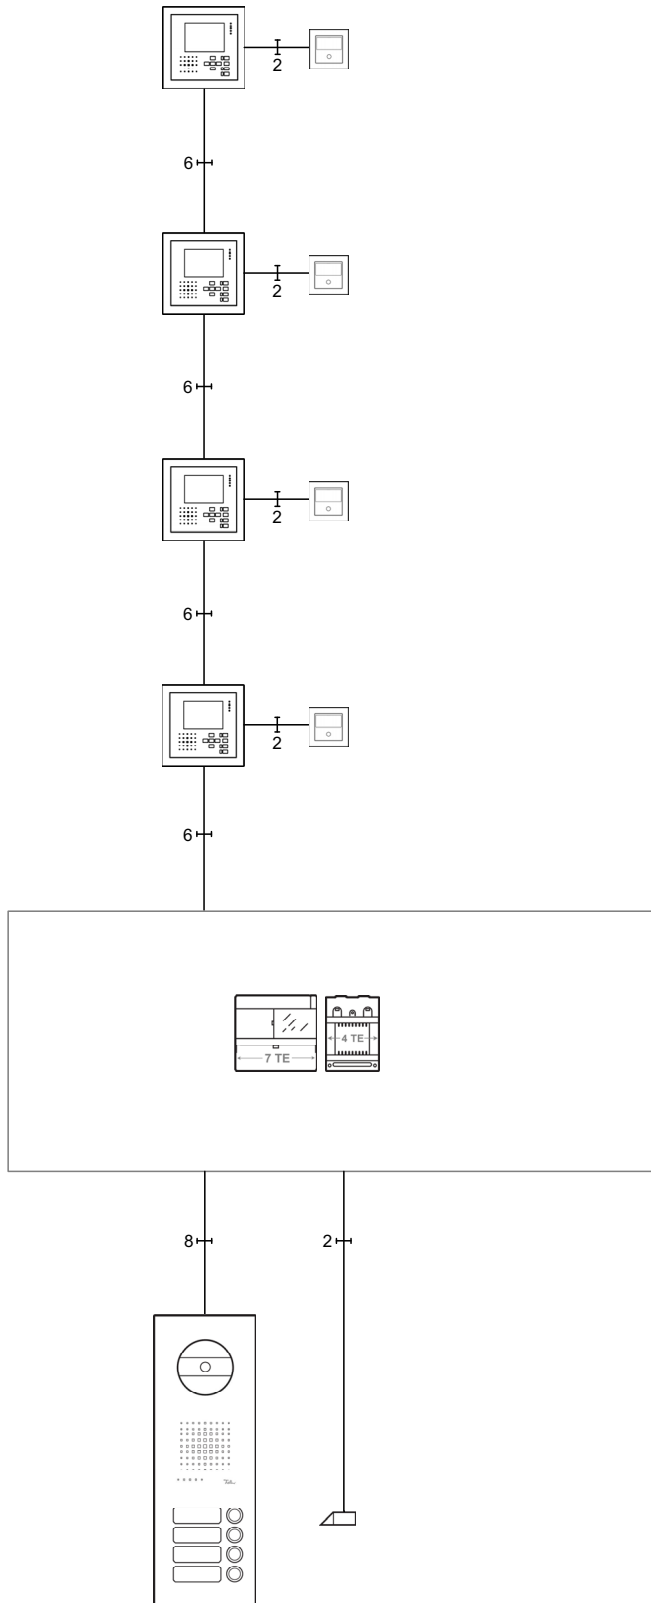

Video – 1 Steigleitung – zentrale Speisung

