


Video – 1 Steigleitung – zentrale Speisung – 2 Türen

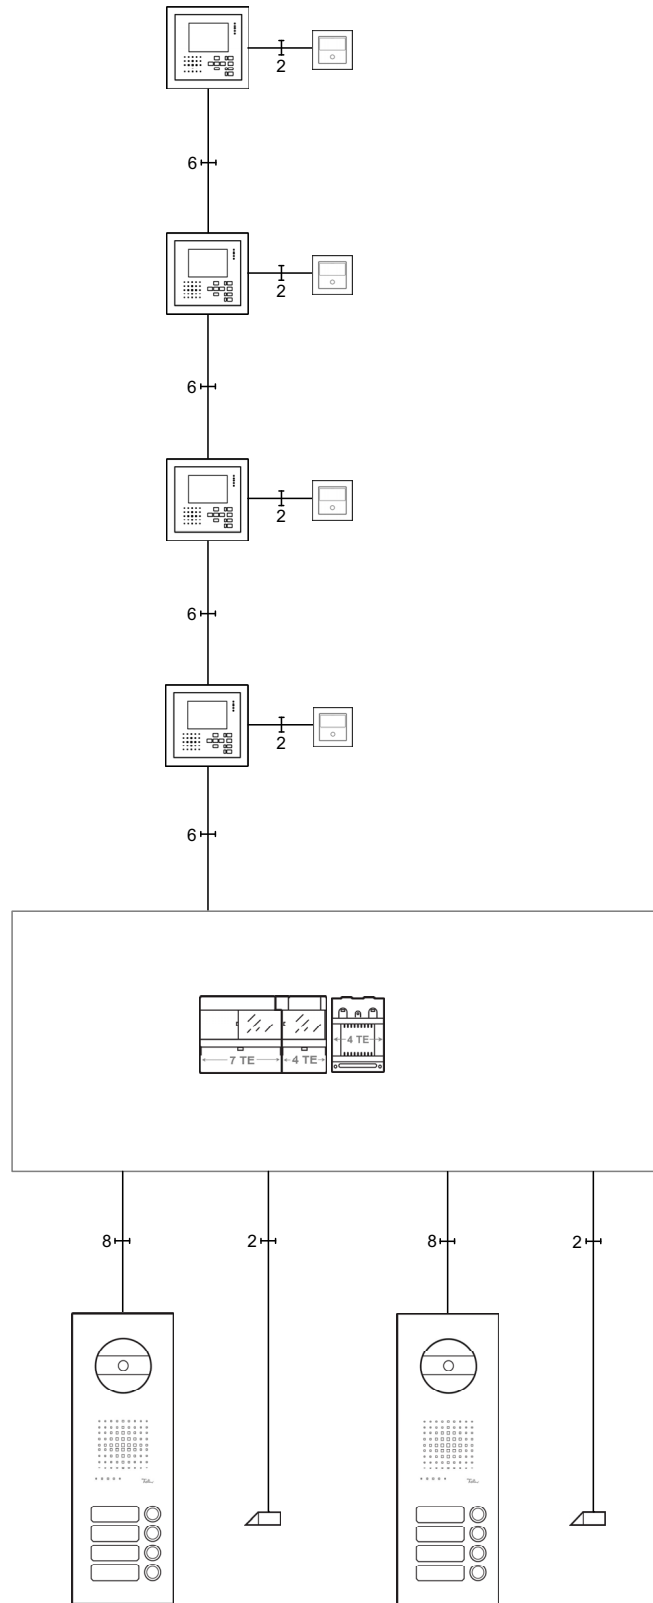

Video – 1 Steigleitung – zentrale Speisung – 2 Türen

