



Video – 1 Steigleitung – zentrale Speisung – TK-Adapter a/b

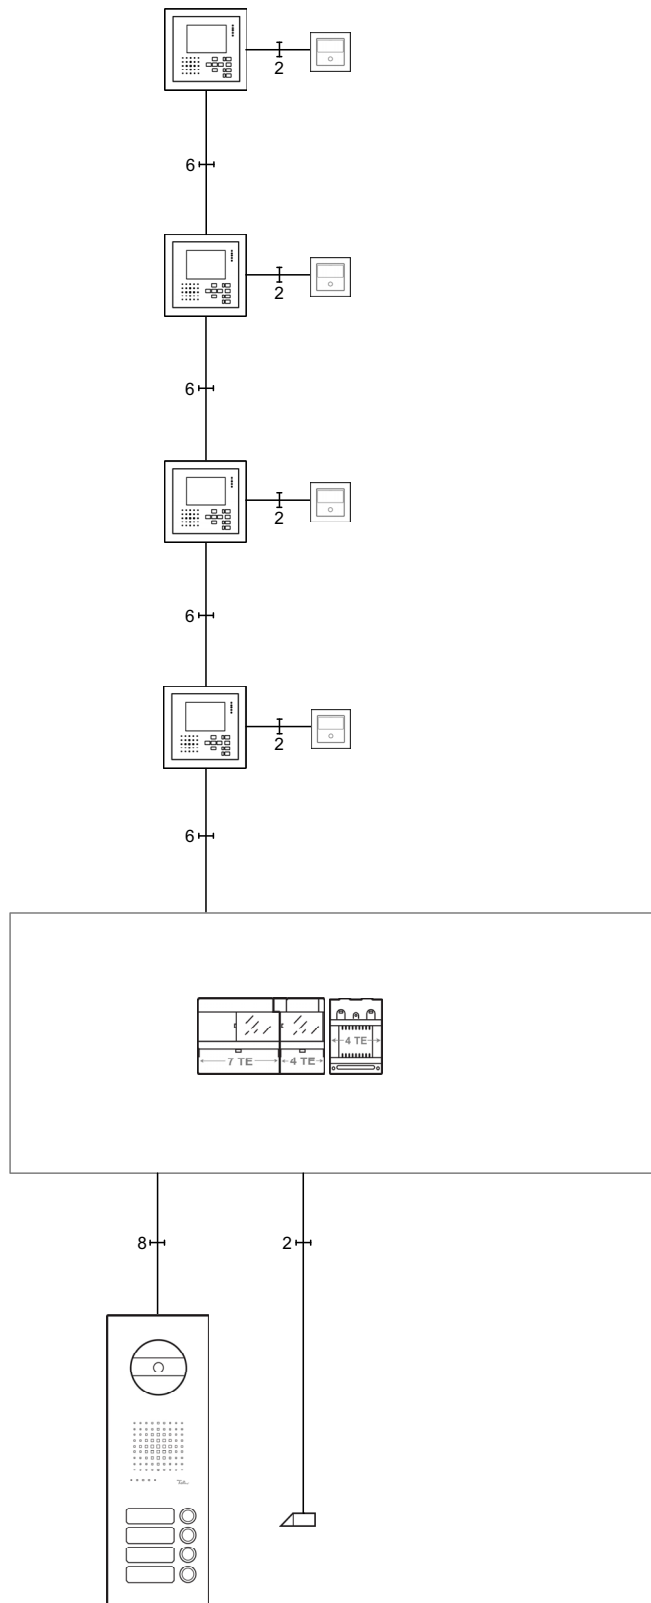

Video – 1 Steigleitung – zentrale Speisung – TK-Adapter a/b

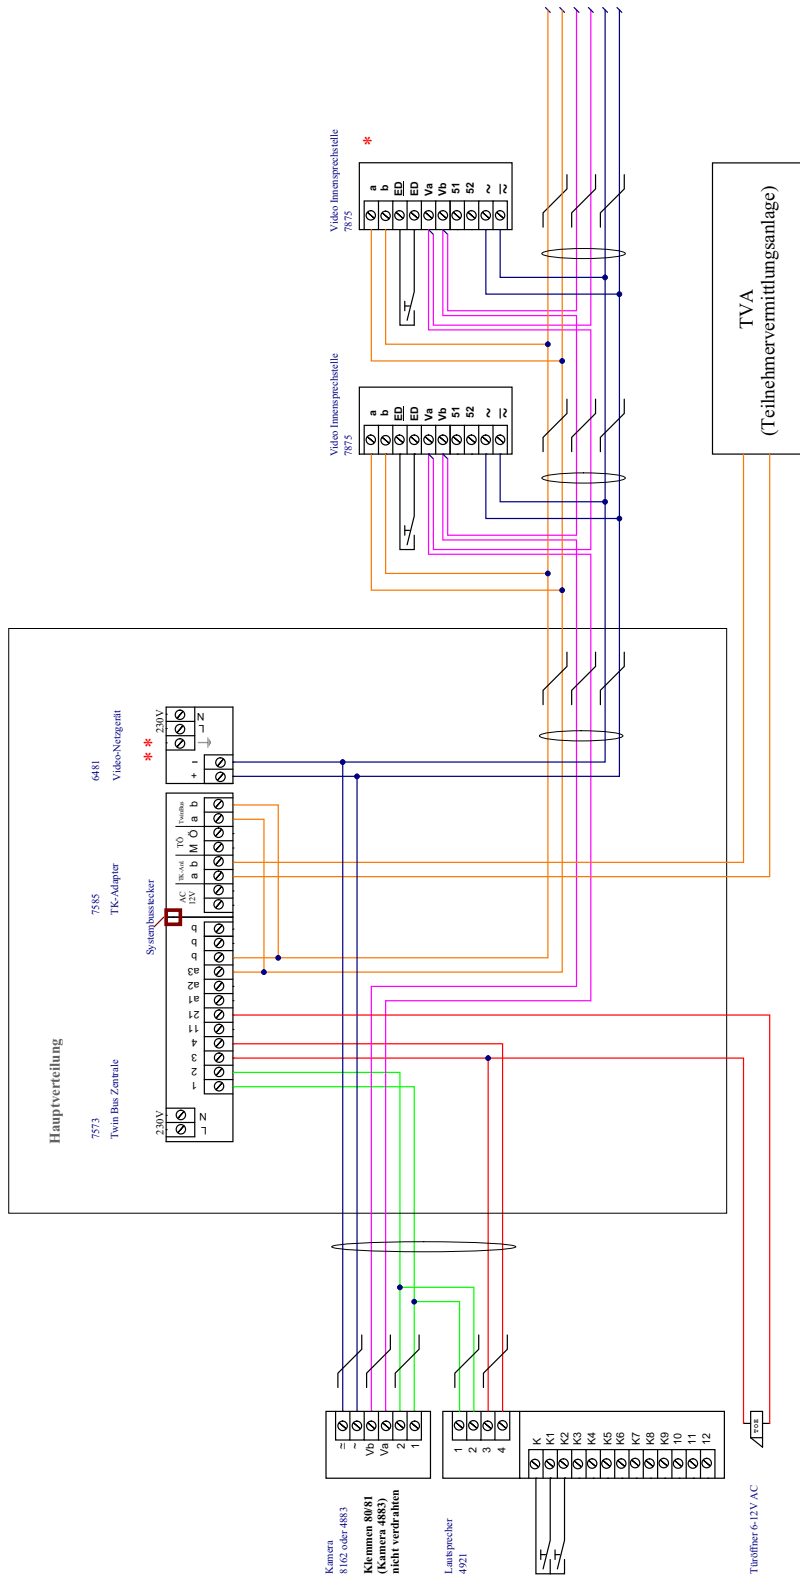

- * Kabel Typ: G51 oder J-Y(S/Y) - Durchmesser 0.8 mm, max. Leitungslängen beachten, siehe Systemhandbuch F oder visiphoon.
 - * Abschlusswiderstand einschalten.
 - Separates Kabel
 - ≡ verdrillt
 - ** Erdungsklemme zwingend anschliessen
- Die Richtigkeit des Schaltplanes ist in jedem Fall durch Sie bzw. den Elektroinstallateur sicherzustellen. Eine Gewährleistungspflicht oder Haftung der Feller AG ist ausgeschlossen.